


# TRUP 3 sat Pojorta

## TRUP 3.1

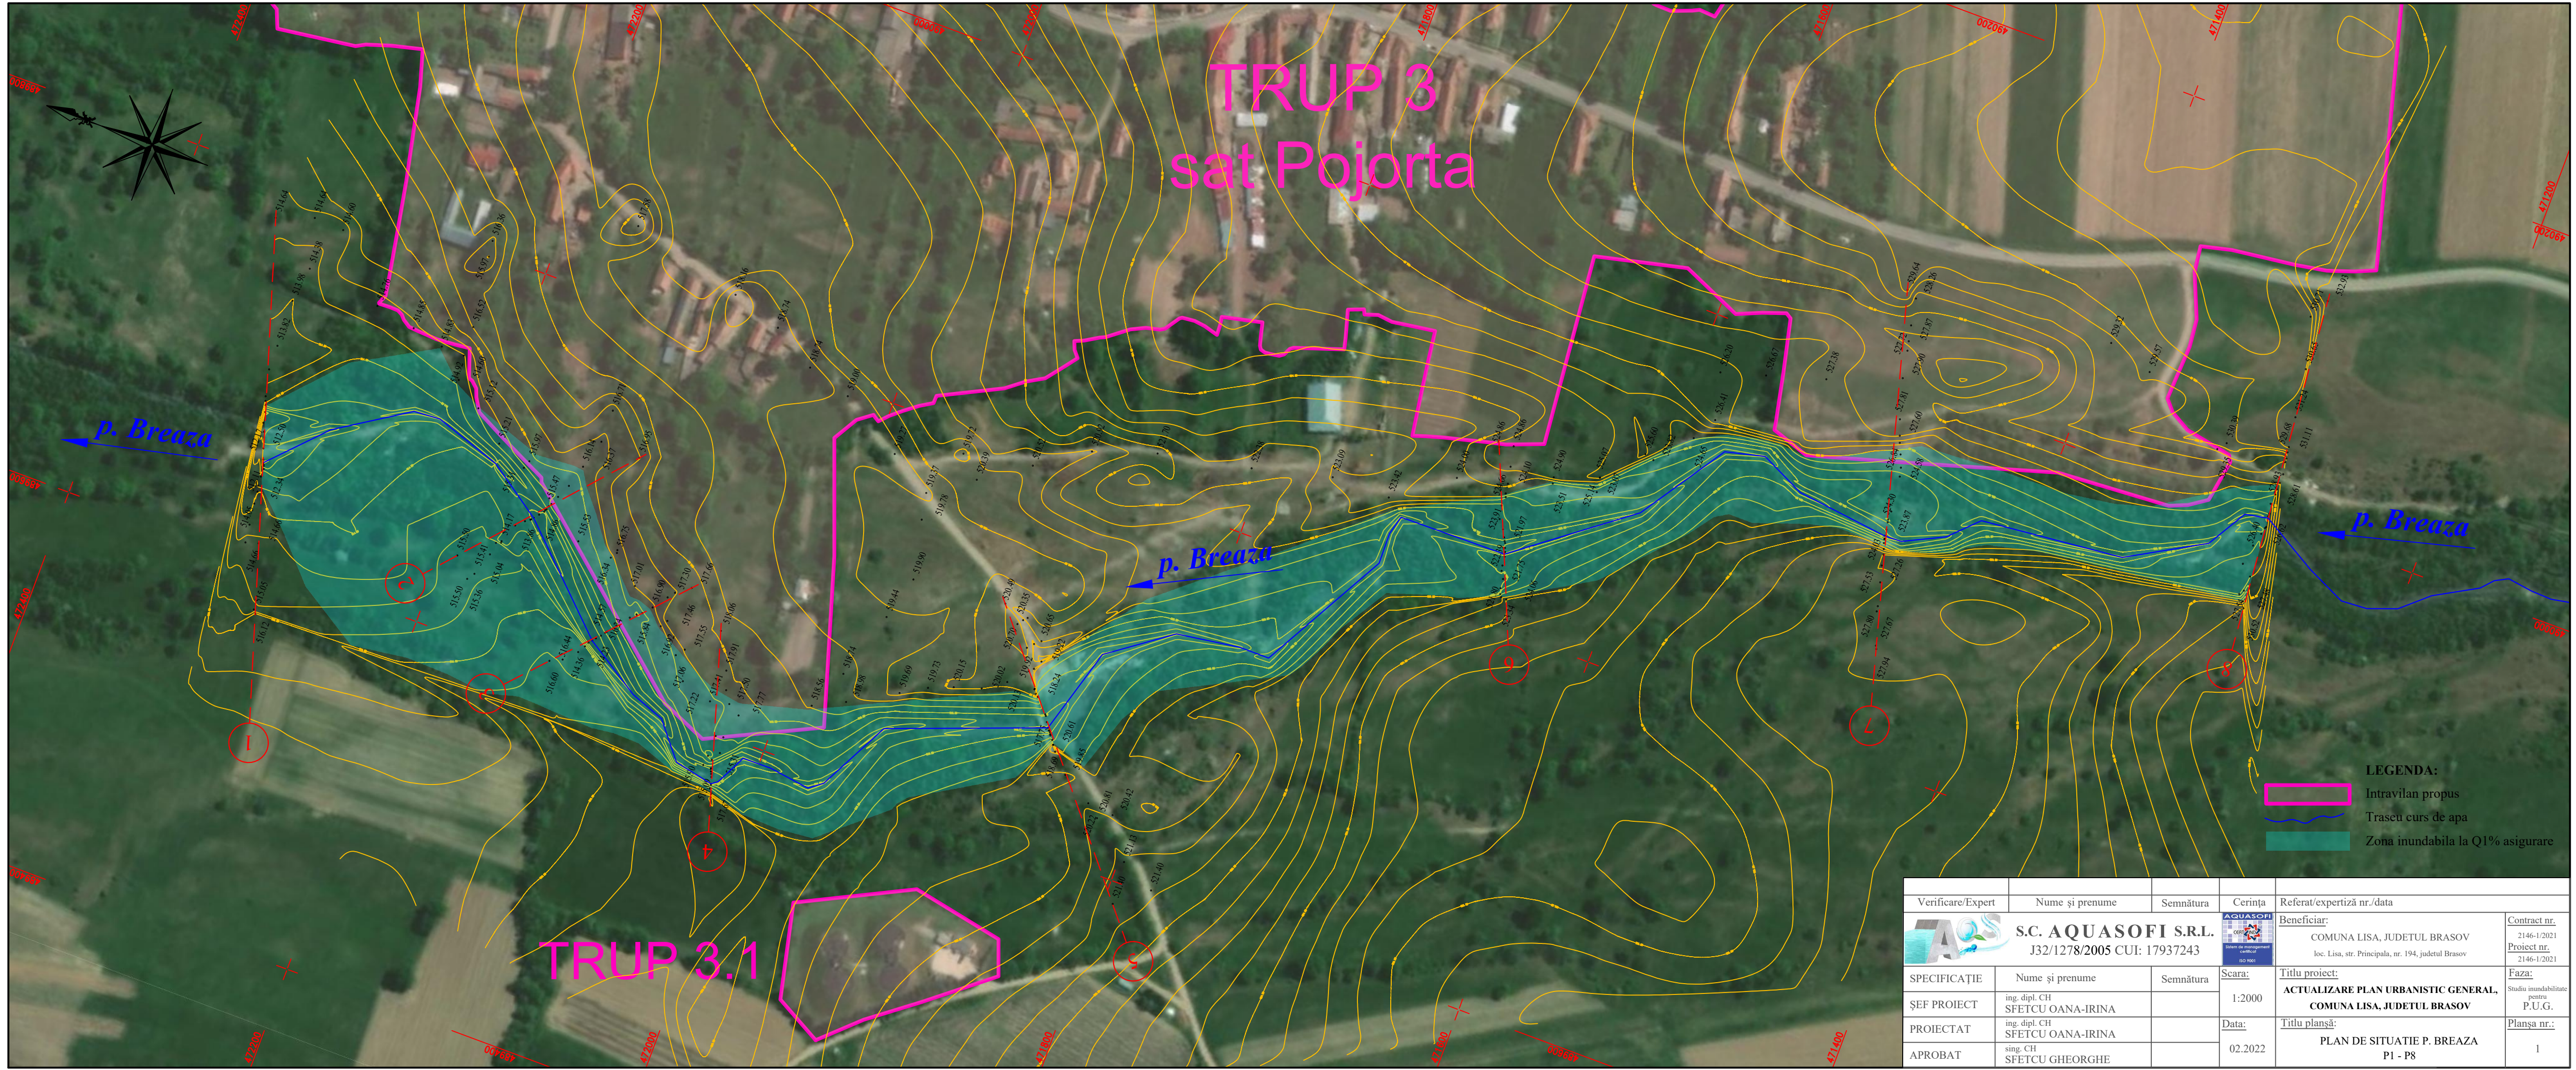

- LEGENDA:**
- Intravilan propus
  - Traseu curs de apa
  - Zona inundabila la Q1% asigurare

Verificare/Expert	Nume și prenume	Semnătura	Cerința	Referat/expertiză nr./data	
 <b>S.C. AQUASOFI S.R.L.</b> J32/1278/2005 CUI: 17937243			 AQUASOFI Sistem de management calitate ISO 9001	Beneficiar: COMUNA LISA, JUDEȚUL BRASOV loc. Lisa, str. Principala, nr. 194, judetul Brasov	Contract nr. 2146-1/2021 Proiect nr. 2146-1/2021
SPECIFICAȚIE	Nume și prenume	Semnătura	Scara:	Titlu proiect:	
ȘEF PROIECT	ing. dipl. CH SFETCU OANA-IRINA		1:2000	<b>ACTUALIZARE PLAN URBANISTIC GENERAL,                  COMUNA LISA, JUDEȚUL BRASOV</b>	
PROIECTAT	ing. dipl. CH SFETCU OANA-IRINA		Data:	Titlu planșă:	
APROBAT	sing. CH SFETCU GHEORGHE		02.2022	PLAN DE SITUATIE P. BREAZA P1 - P8	
				Faza:	Planșa nr.:
				Studiu inundabilitate pentru P.U.G.	1