


TRUP 2 sat Breaza

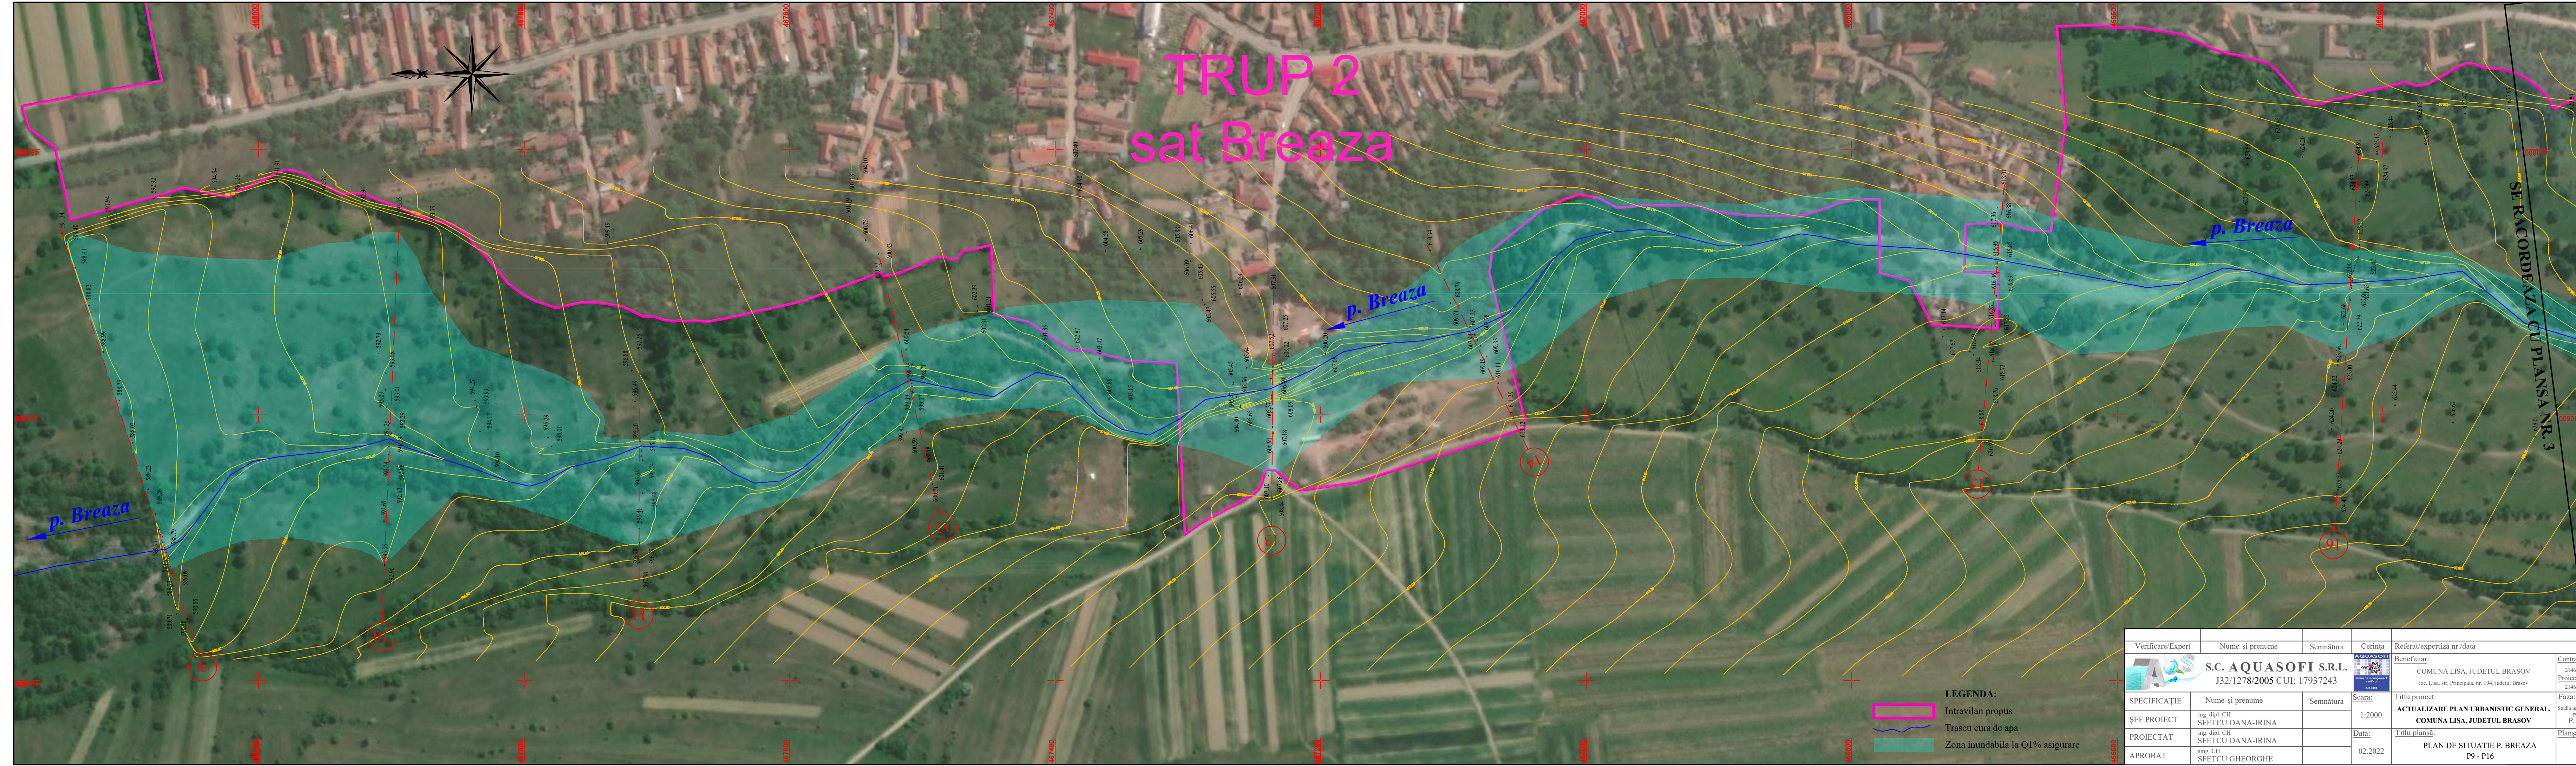

LEGENDA:

	Intravilan propus
	Traseu curs de apa
	Zona inundabila la Q1% asigurare

SF RACORDAZA CU PLANSA NR. 3

Verificare/Expert	Nume și prenume	Semnătura	Cerința	Referat/expertiză nr./data	Contract nr.
	S.C. AQUASOFI S.R.L.			Beneficiar:	2146-1/2021
	J32/1278/2005 CUI: 17937243				COMUNA LISA, JUDEȚUL BRASOV
ȘEF PROIECT	ing. dipl. CH SFETCU OANA-IRINA		Scara:	Titlu proiect:	Faza:
PROIECTAT	ing. dipl. CH SFETCU OANA-IRINA		1:2000	ACTUALIZARE PLAN URBANISTIC GENERAL,	Studiu inabilitate
APROBAT	ing. CH SFETCU GHEORGHE		Data:	COMUNA LISA, JUDEȚUL BRASOV	pe plan
			02.2022	PLAN DE SITUATIE P. BREAZA	P.U.G.
				P9 - P16	Planșa nr.:
					2